


专业	签名
姓名	日期

## AUTO CONTROL

## WATER QUALITY

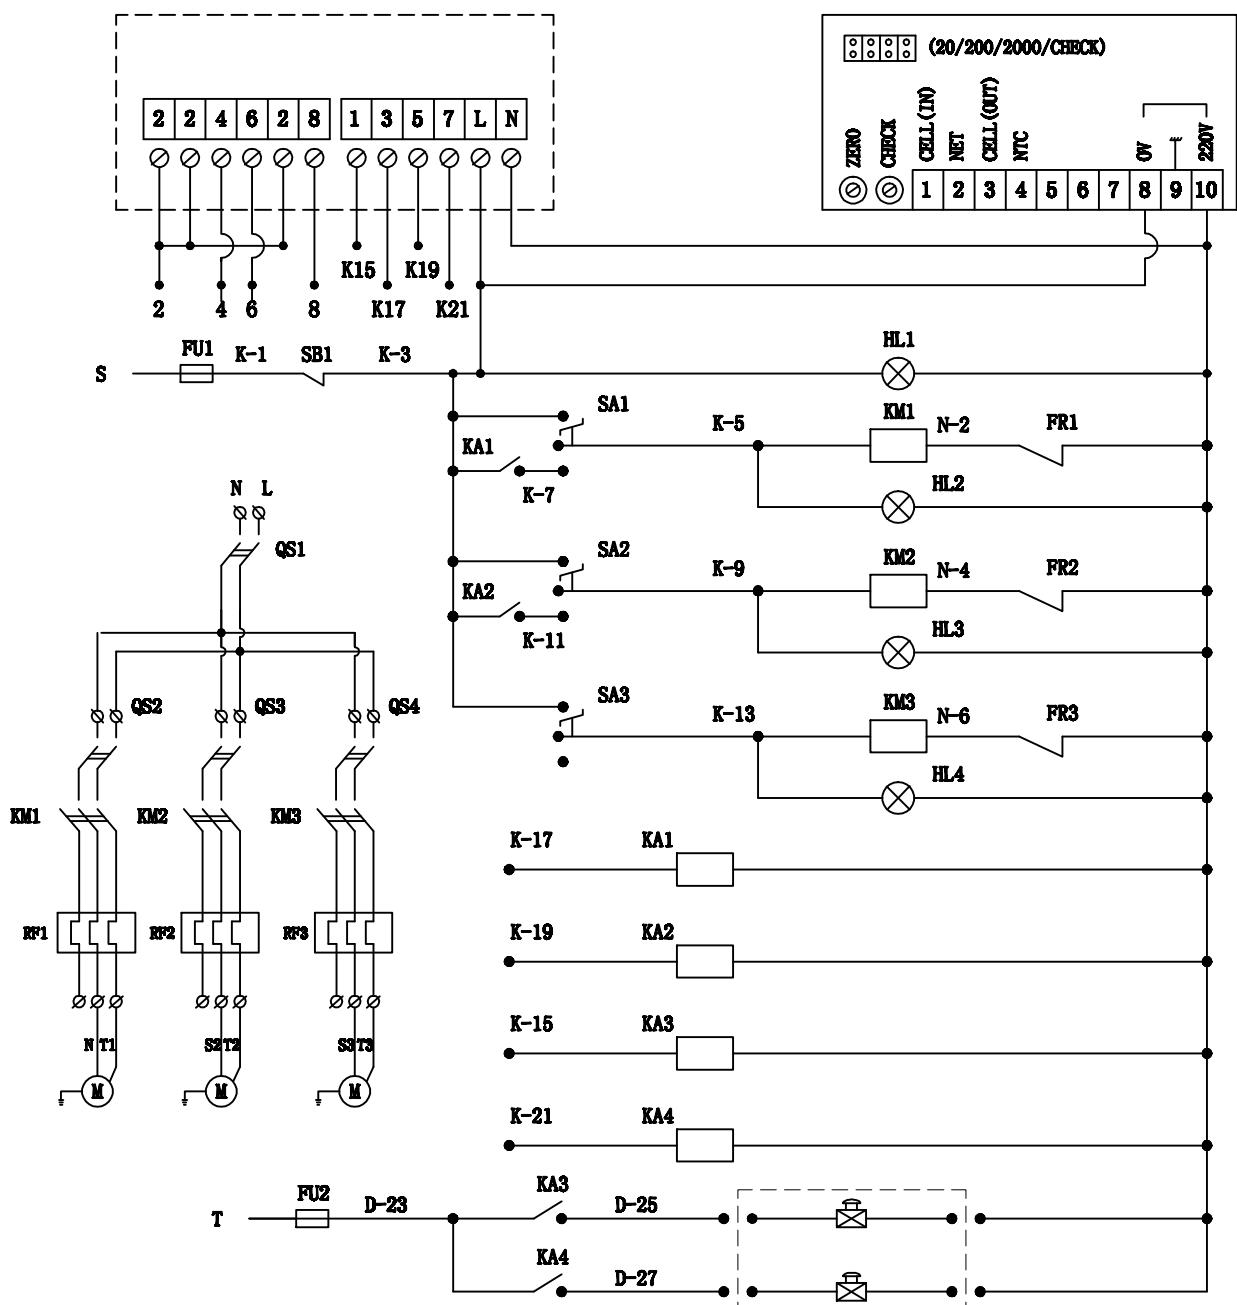

1	2	3	4	5	6	7	8	9	10	11	12
N	L1	L2	L3								
Raw water tank liquid level switch	Low pressure protection switch	Pure water tank liquid level switch									

D-25	N	D-27	N	T1	N	S2	T2	S3	T3
1	2	3	4	5	6	7	8	9	10
inlet water solenoid valve	dense water solenoid valve			Standby pump		High pressure pump		Raw water pump	

审定												
审核												
项目负责人		项目名称										
校对		比例										
设计		阶段										
制图		日期										
反渗透装置 电气图										版本	A4	图号: